



Draufsicht

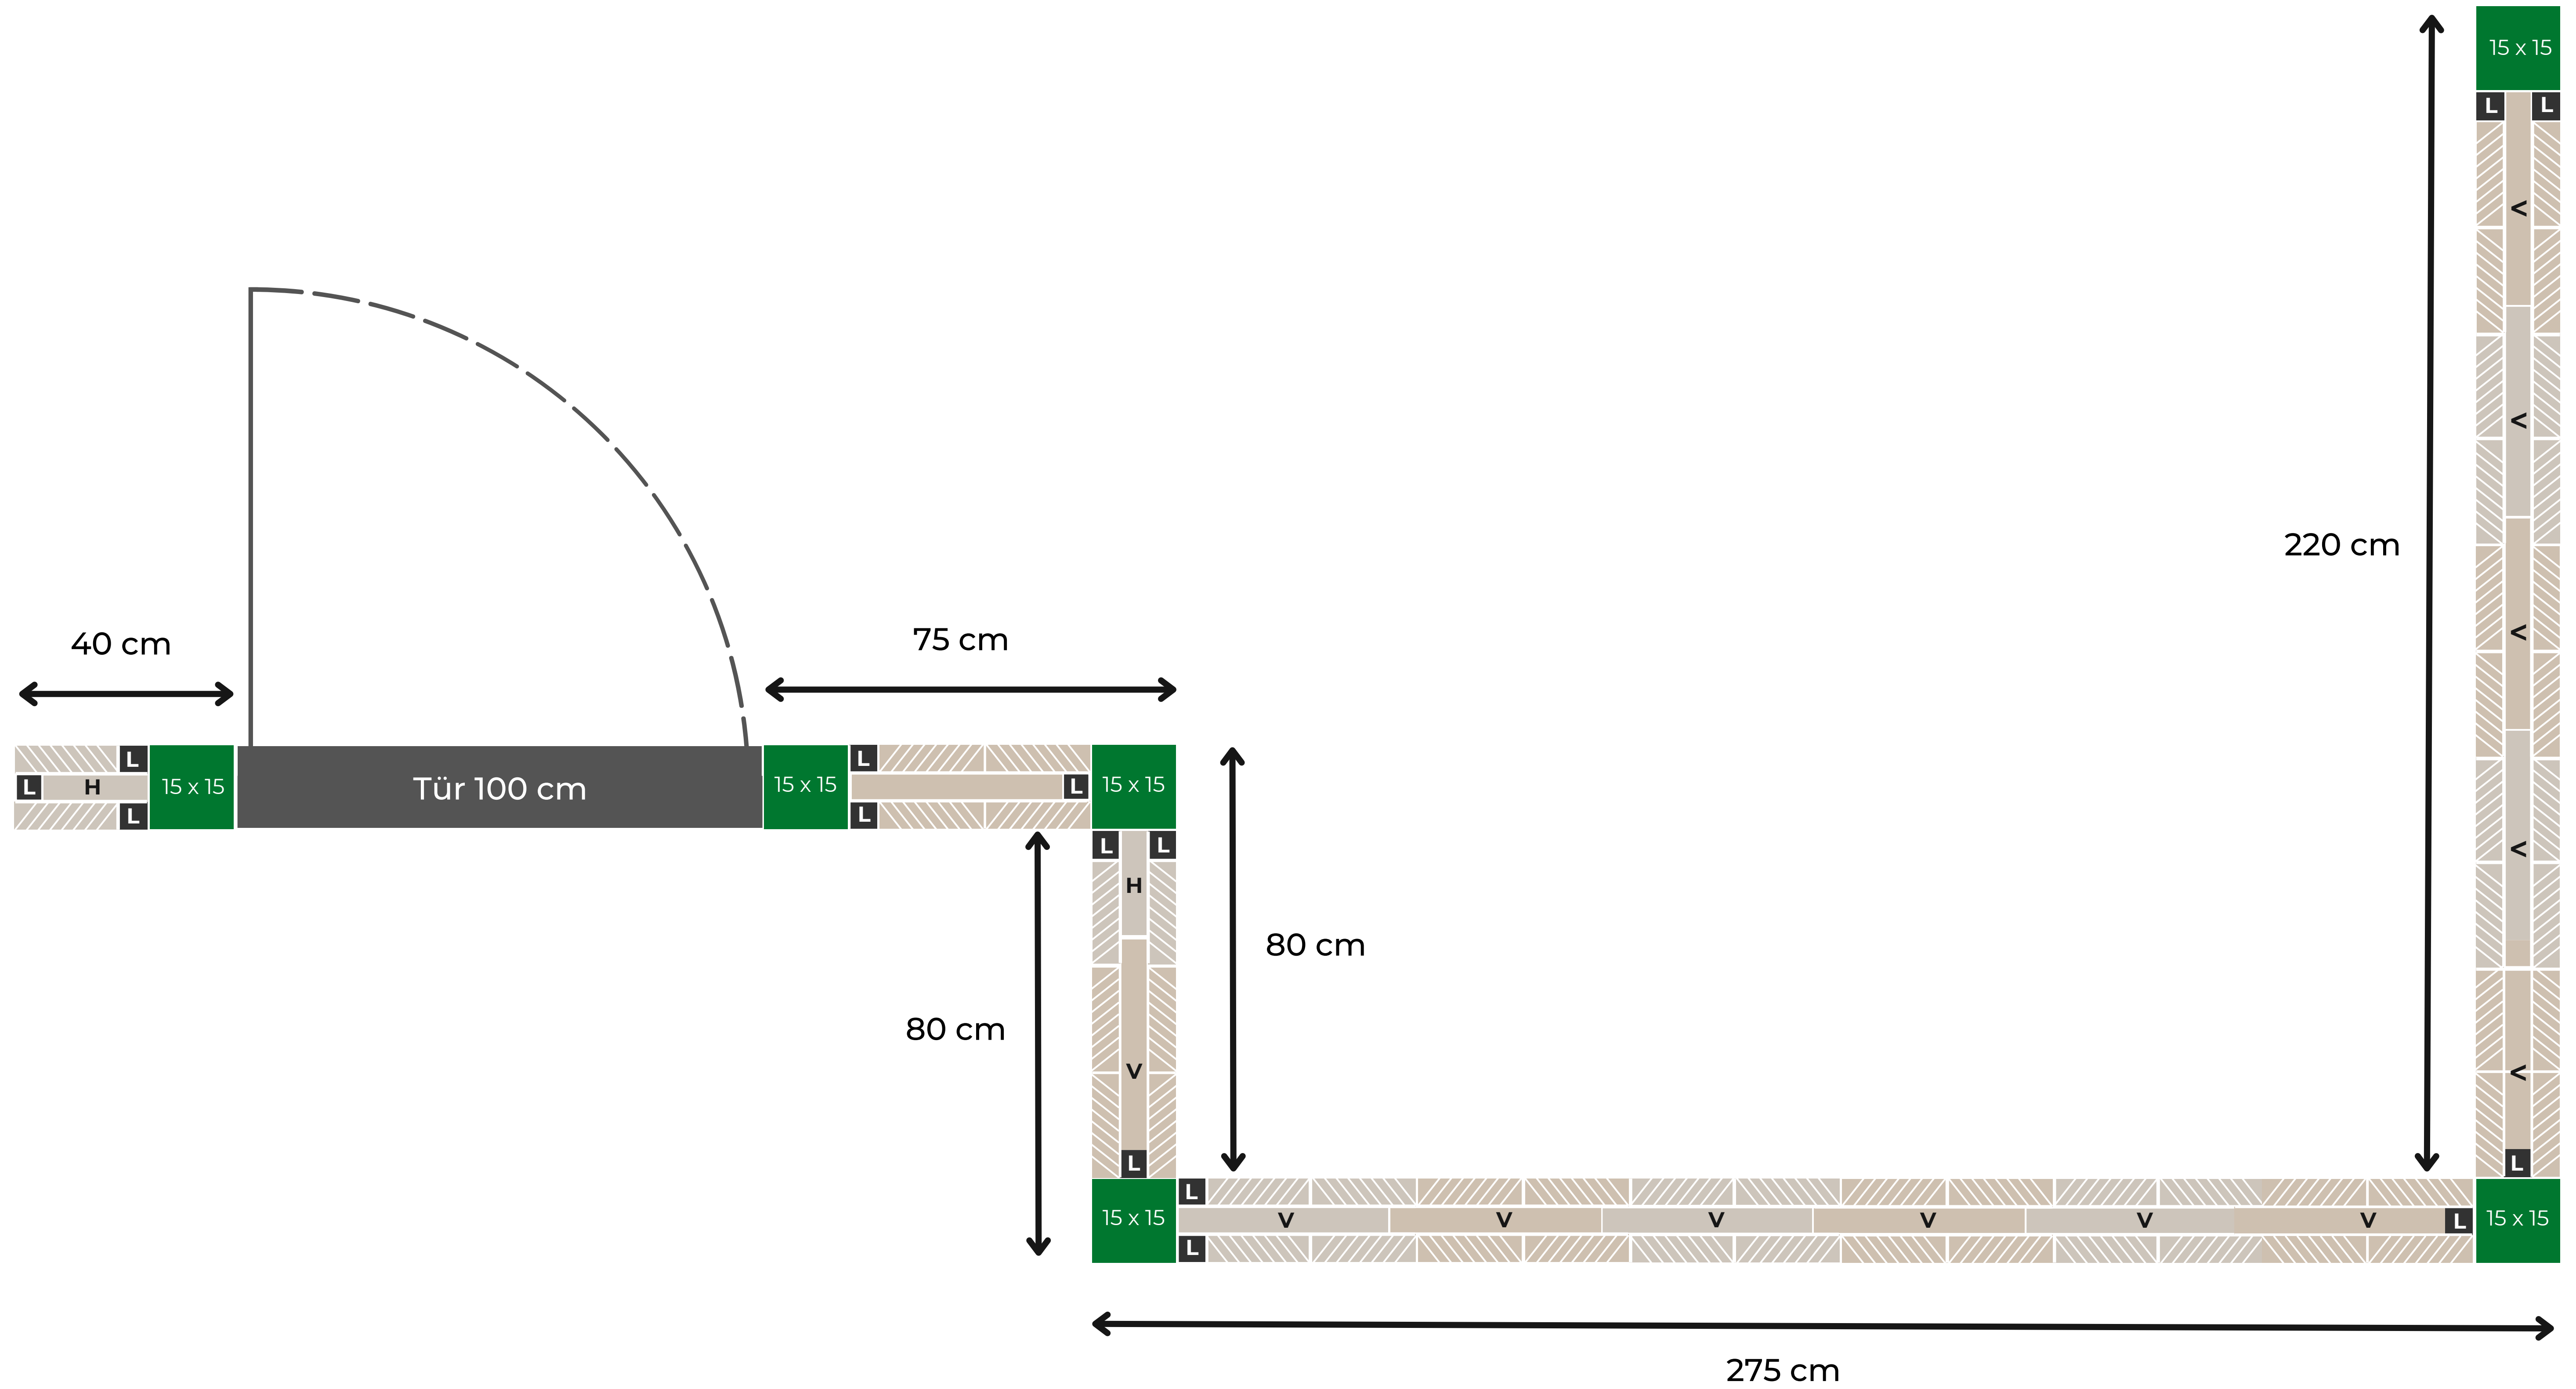


V = Vollstein
H = Halbstein
L = 5 x 5 Leiste

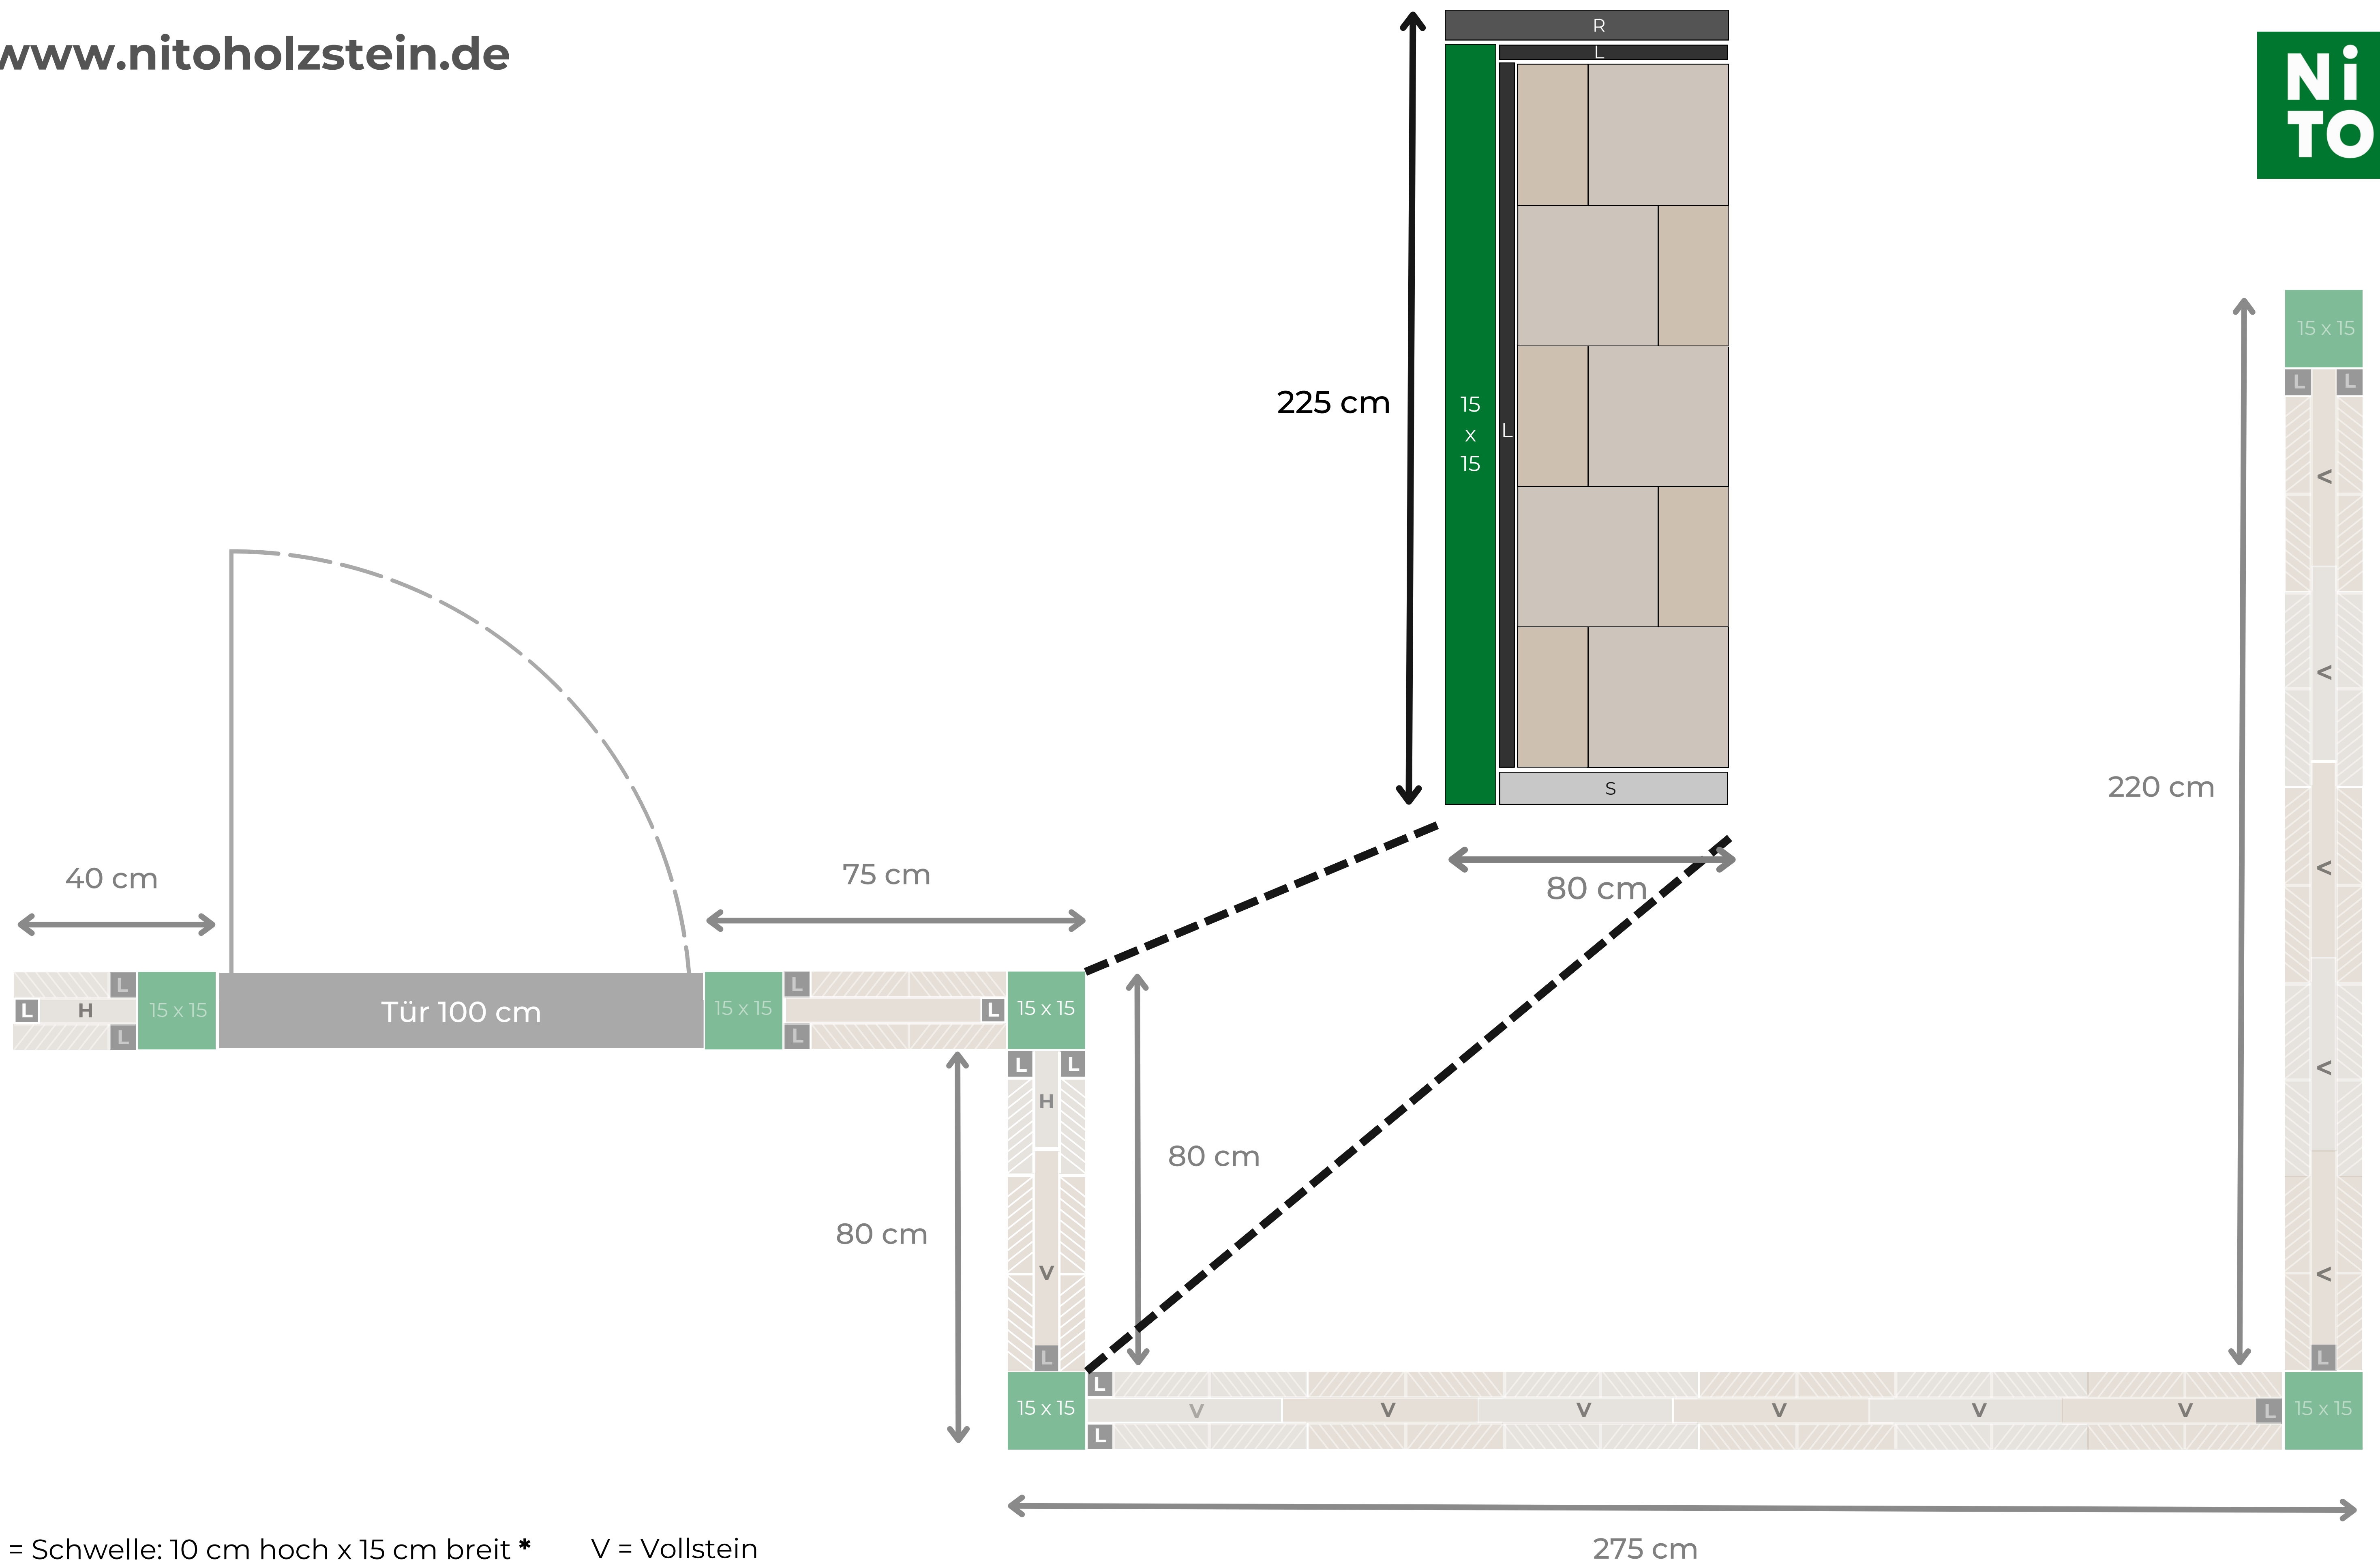

S = Schwelle: 10 cm hoch x 15 cm breit *
 R = Rähm: 10 cm hoch x 15 cm breit *
 L = 5 x 5 Leiste

V = Vollstein
 H = Halbstein

* flexibel anpassbar für exakte Höhe!

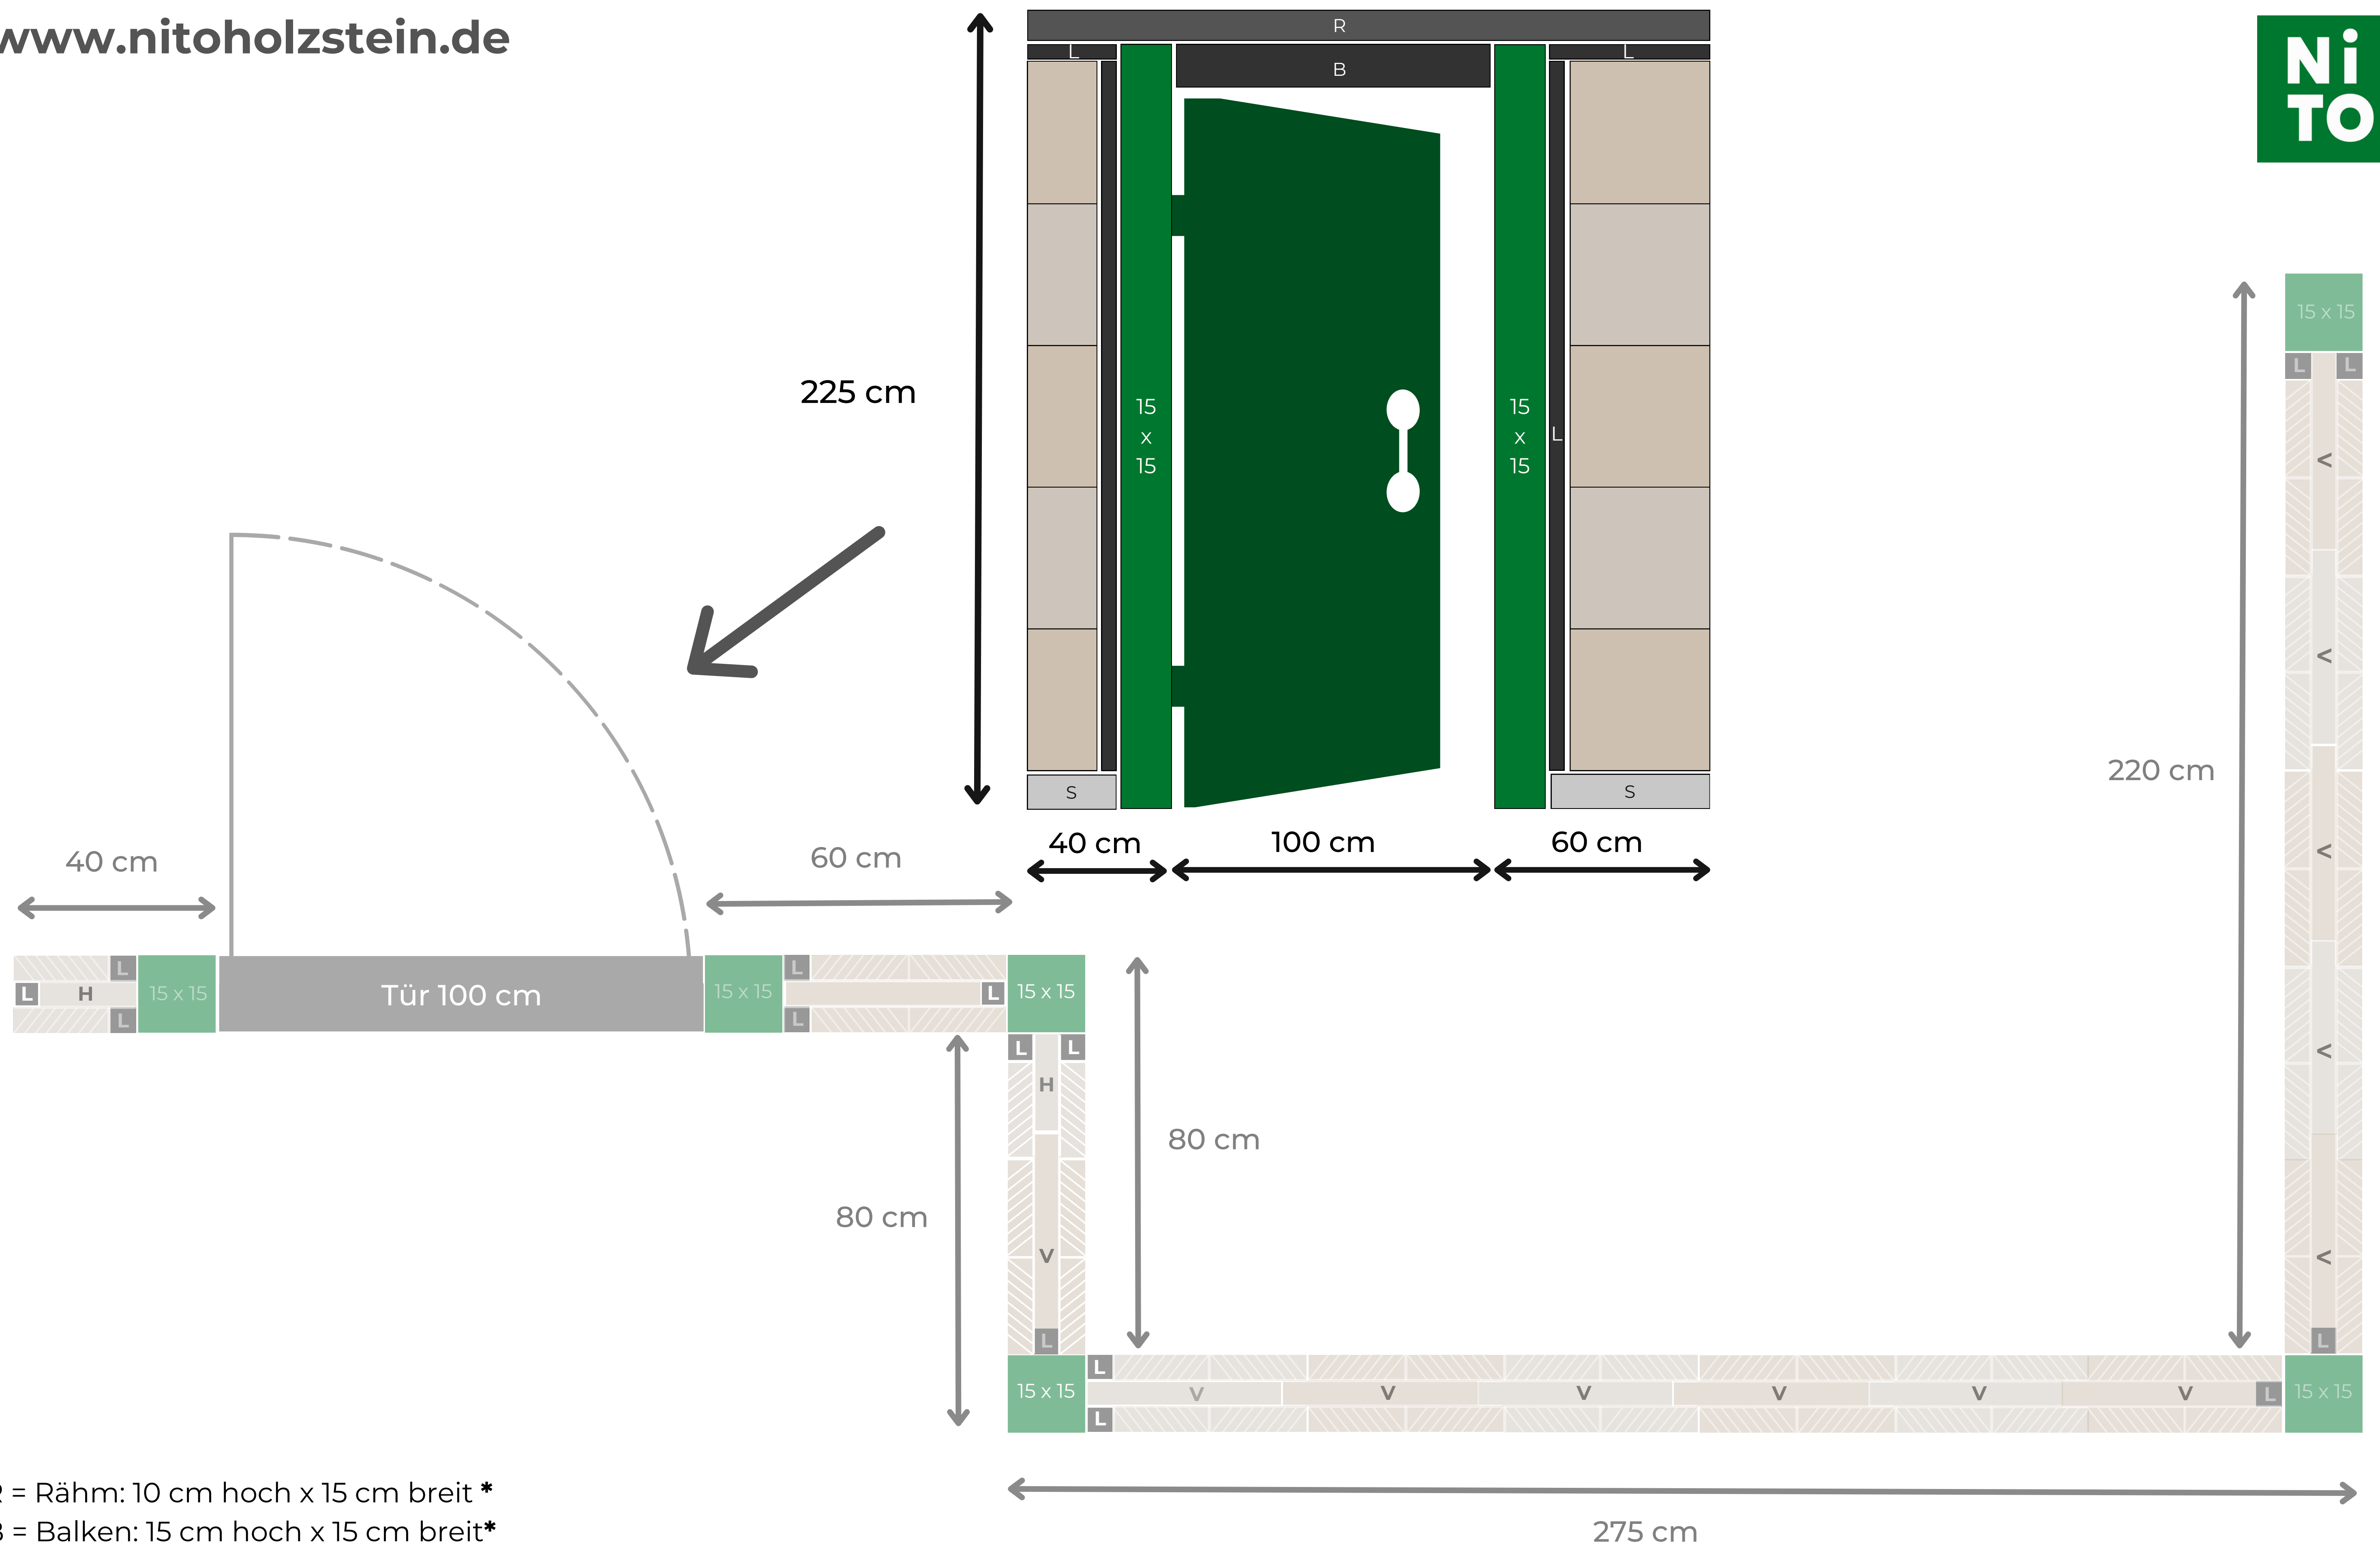

R = Rähm: 10 cm hoch x 15 cm breit *
 B = Balken: 15 cm hoch x 15 cm breit*
 S = Schwelle: 10 cm hoch x 15 cm breit *
 L = 5 x 5 Leiste

* flexibel anpassbar für exakte Höhe!

V = Vollstein
 H = Halbstein
 L = 5 x 5 Leiste

